SITUACE

1 : 500

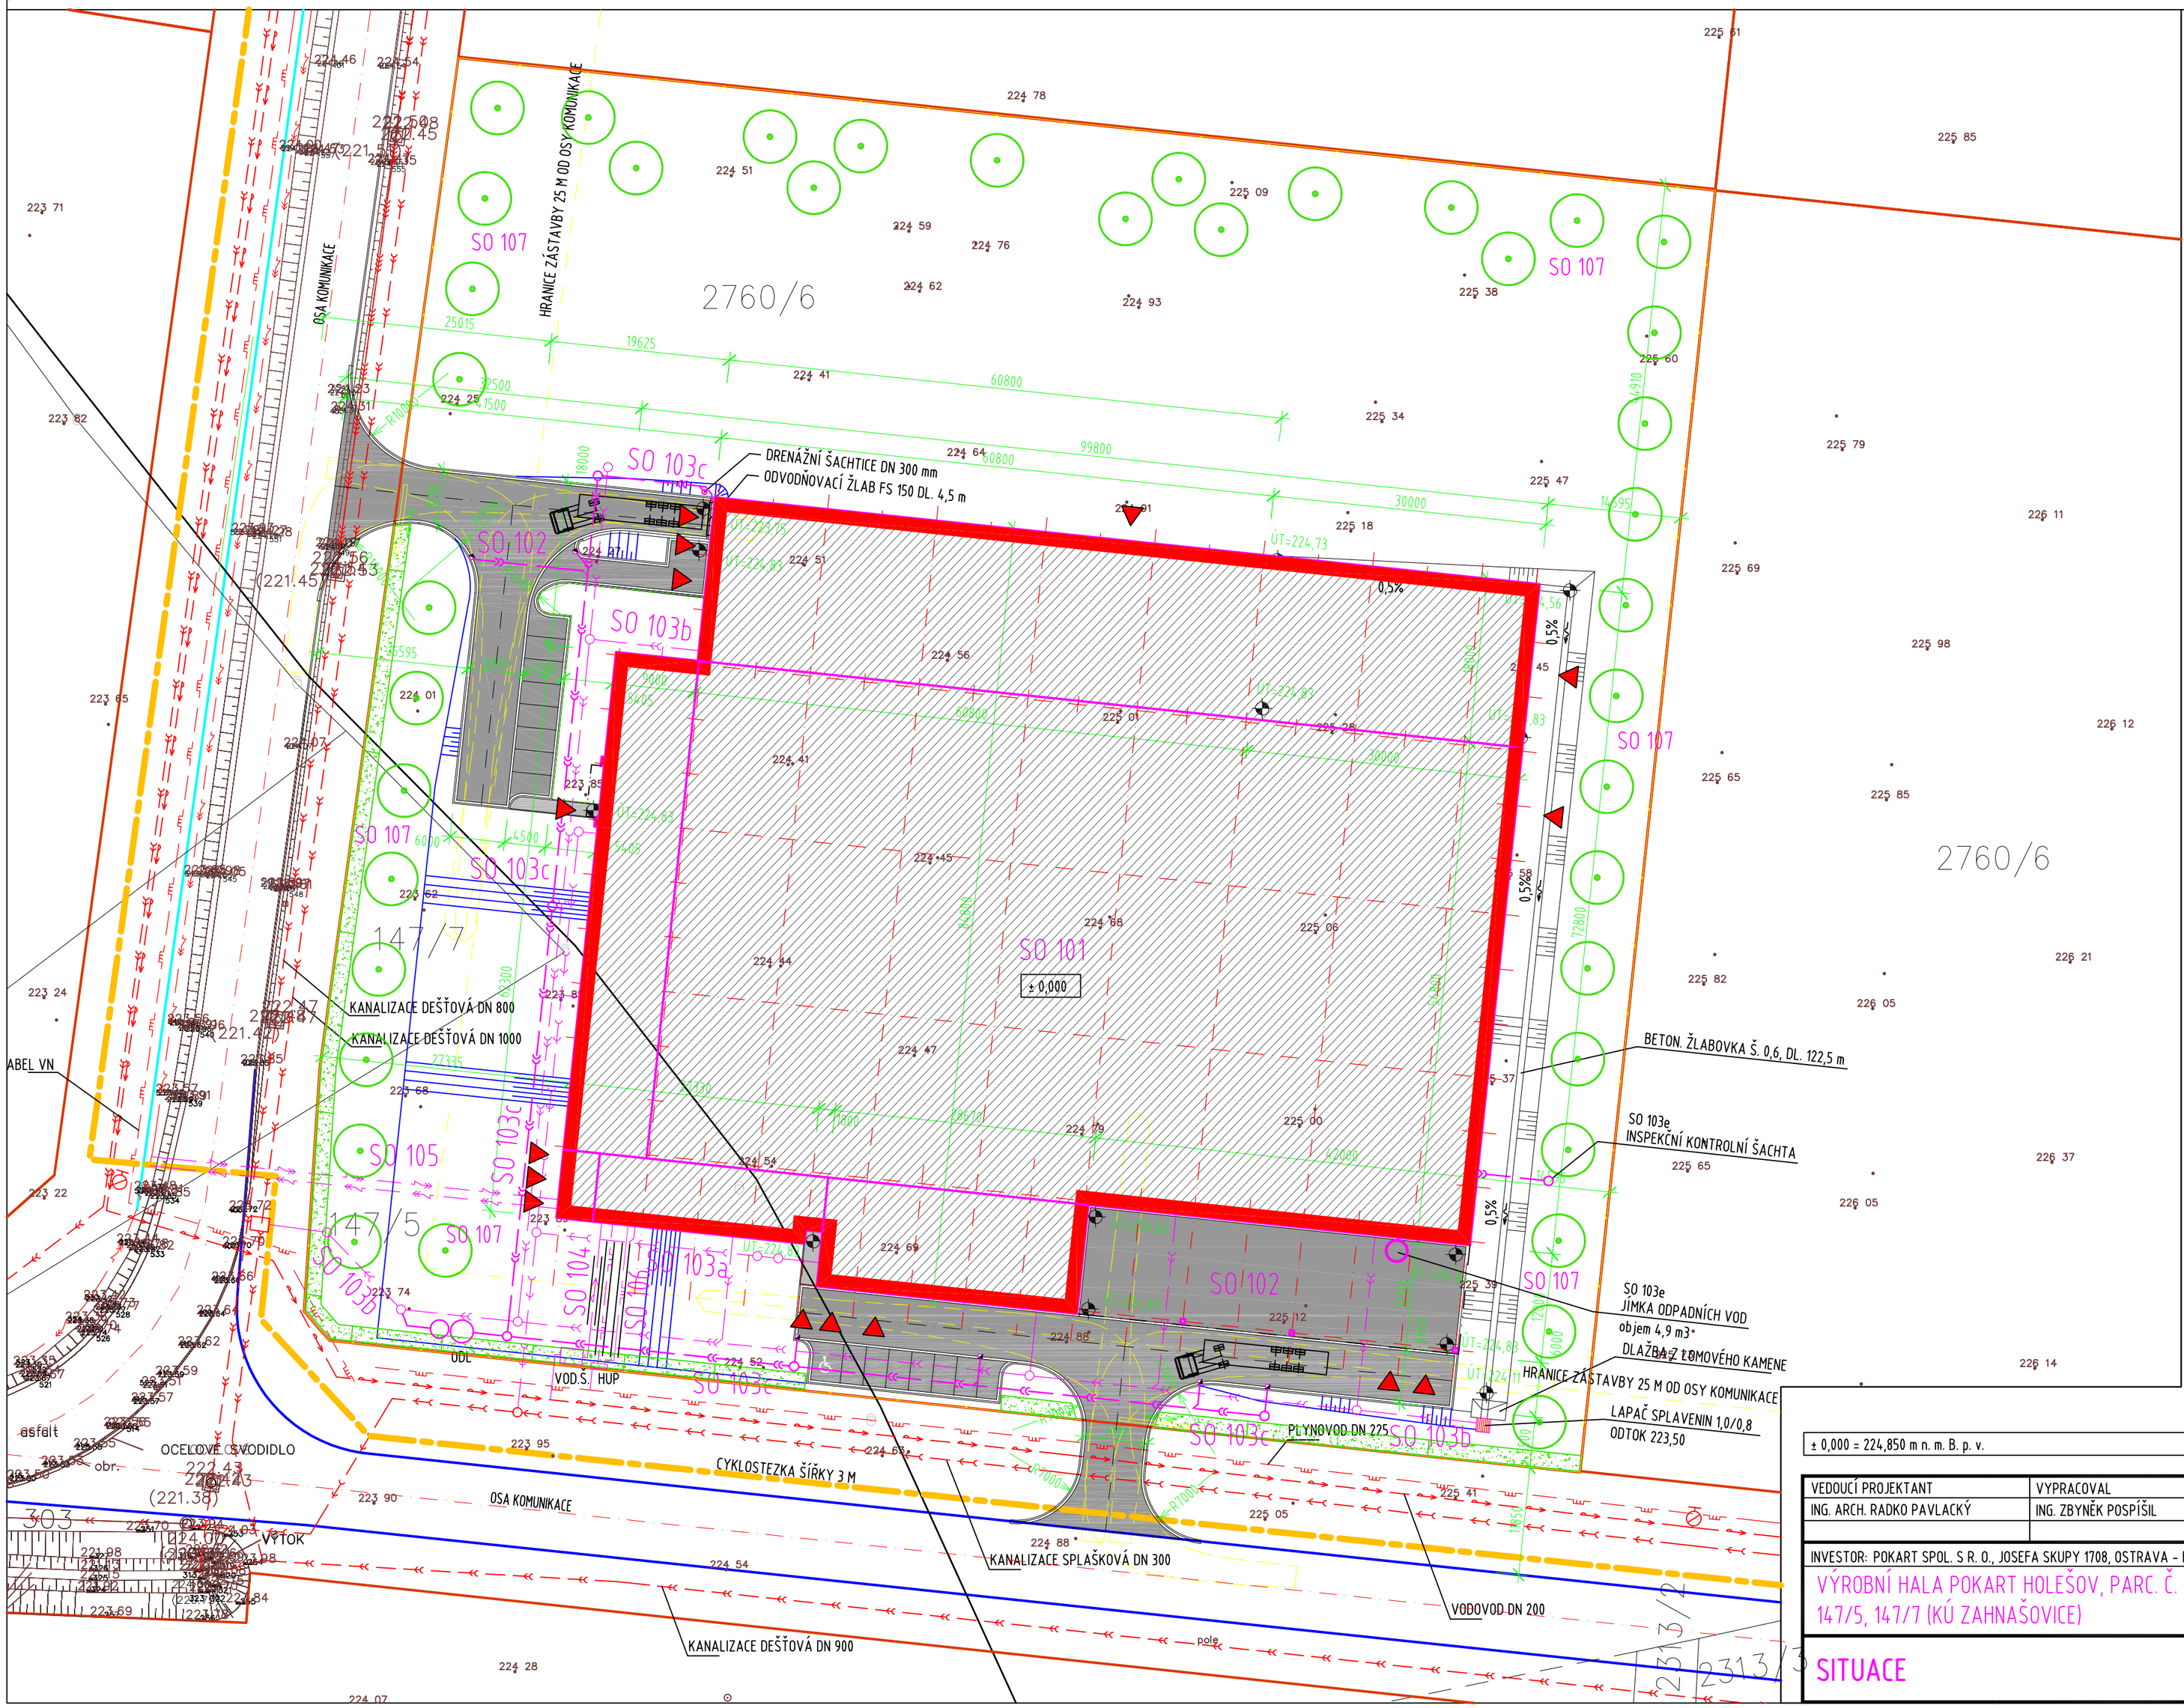

± 0,000 = 224,850 m n. m. B. p. v.

LEGENDY

LEGENDA STAVEBNÍCH OBJEKTŮ:

- SO 101 — SO 101 - HALA
- SO 102 — SO 102 - ZPEVNĚNÉ PLOCHY
- asfalt — STÁVAJÍCÍ ZPEVNĚNÉ PLOCHY
- STÁVAJÍCÍ NEZPEVNĚNÉ PLOCHY
- VSTUP DO HALY
- SO 107 — ZELEŇ
- OPLOCENÍ POPLAST. DRÁTĚNÝM PLETIVEM VÝŠKY 1,8 m
- POSUVNÁ BRÁNA

LEGENDA INŽENÝRSKÝCH SÍTÍ:

STÁVAJÍCÍ:

- SPLAŠKOVÁ KANALIZACE
- DEŠŤOVÁ KANALIZACE
- VODOVOD PITNÝ
- KABELOVÁ TRASA VN
- PLYNOVOD

NOVĚ NAVRHOVANÉ:

- SO 103a — SO 103a - SPLAŠKOVÁ KANALIZACE
- SO 103b — SO 103b - DEŠŤOVÁ KANALIZACE
- SO 103c — SO 103c - DEŠŤOVÁ KANALIZACE ZPEVNĚNÝCH PLOCH
- SO 103d — ODL — SO 103d - ODLUČOVAČ ROPNÝCH PRODUKTŮ
- SO 103e — SO 103e - KONTROLNÍ KANALIZACE
- SO 104 — SO 104 - PŘÍPOJKA VODY
- SO 105 — SO 105 - KABELOVÁ PŘÍPOJKA VN (INVESTICE E.ON a.s.)
- SO 106 — SO 106 - PŘÍPOJKA PLYNU A VNITŘNÍ PLYNOINSTALACE

VEDOUCÍ PROJEKTANT ING. ARCH. RADKO PAVLACKÝ	VYPRACOVAL ING. ZBYNĚK POSPÍŠIL	OBJEKT	PROJEKTOVÁ KANCELÁŘ Ing. arch. Radko Pavlacký Nám. 3. května č.1605 765 02 Otrokovice tel,fax: 577 938 192
INVESTOR: POKART SPOL. S R. O., JOSEFA SKUPY 1708, OSTRAVA - PORUBA, IČ 255 743 11			DATUM: 8. 2010
VÝROBNÍ HALA POKART HOLEŠOV, PARC. Č. 2760/6 (KÚ HOLEŠOV), 147/5, 147/7 (KÚ ZAHNAŠOVICE)			FORMÁT: 4 x A4
			STUPEŇ: TENDROVÁ DOK.
			ZAK. ČÍSLO: 10 - 010
SITUACE			1:500 C

PDF created with pdfFactory Pro trial version www.pdffactory.com